

図 面 編

16	納屋平面図 (1/100)
15	北蔵及び味噌蔵二階平面図 (1/100)
14	北蔵及び味噌蔵一階平面図 (1/100)
13	奥蔵・西蔵・金庫蔵平面図 (1/100)
12	米蔵平面図 (1/100)
11	中門及び塀平面図 (1/100)
10	長屋門平面図及び断面図 (1/100)
9	風呂・便所棟平面図及び断面図 (1/100)
8	二階屋及び奥座敷棟断面図 (1/100)
7	奥座敷棟断面図 (1/100)
6	二階屋及び奥座敷棟平面図 (1/150)
5	主屋梁間断面図 (座敷部) (1/100)
4	主屋梁間断面図 (土間部) (1/100)
3	新風呂・便所棟及び主屋二階平面図 (1/150)
2	主屋平面図 (1/150)
1	全体配置図 (1/500)

逆川

新知川

側道

芝庭

堀

裏門

屋敷神

西蔵

奥蔵

奥座敷棟

二階

風呂・便所棟

主庭

中庭

新風呂・便所棟

北蔵

味噌蔵

裏庭

納屋

堀

主屋

中門及心堀


米蔵

長屋門


堀

隣地


隣地

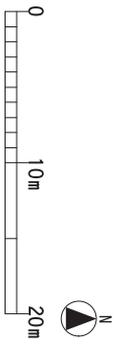


1 全体配置図 1/500

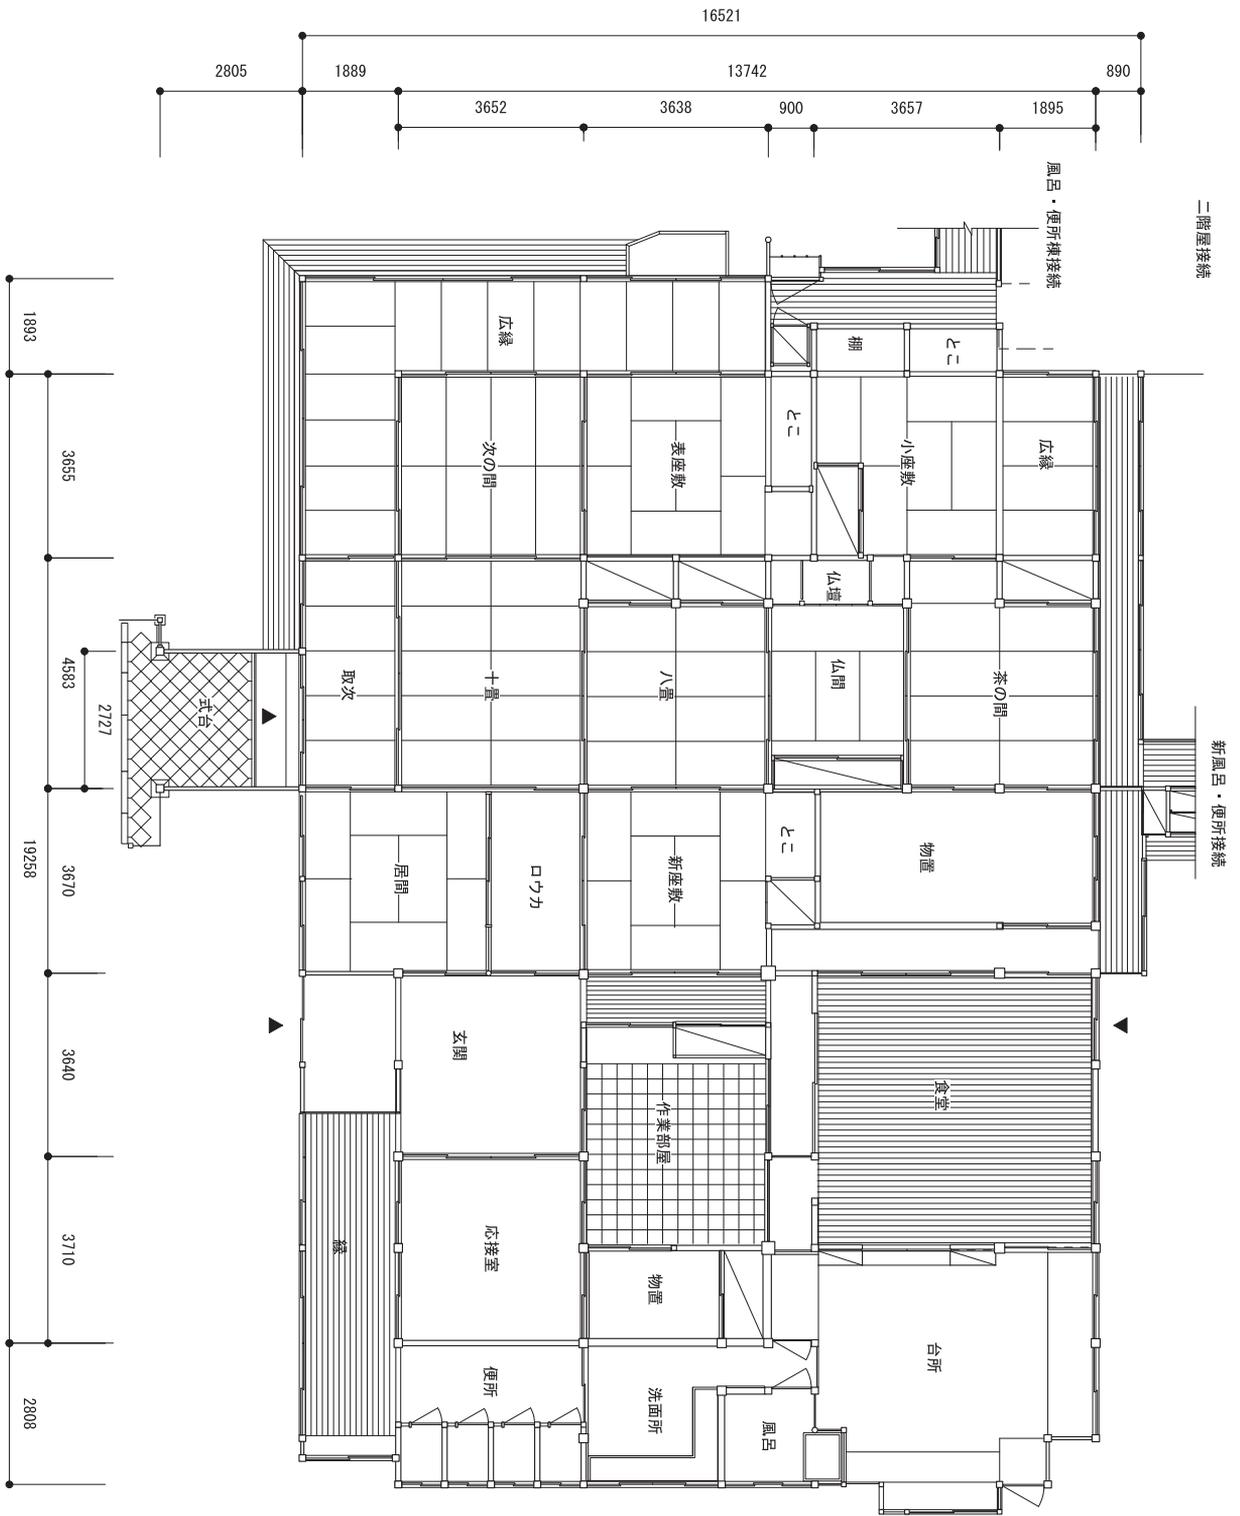


2 主屋平面図 1/150

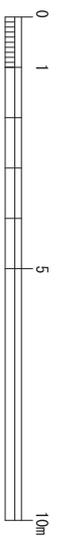

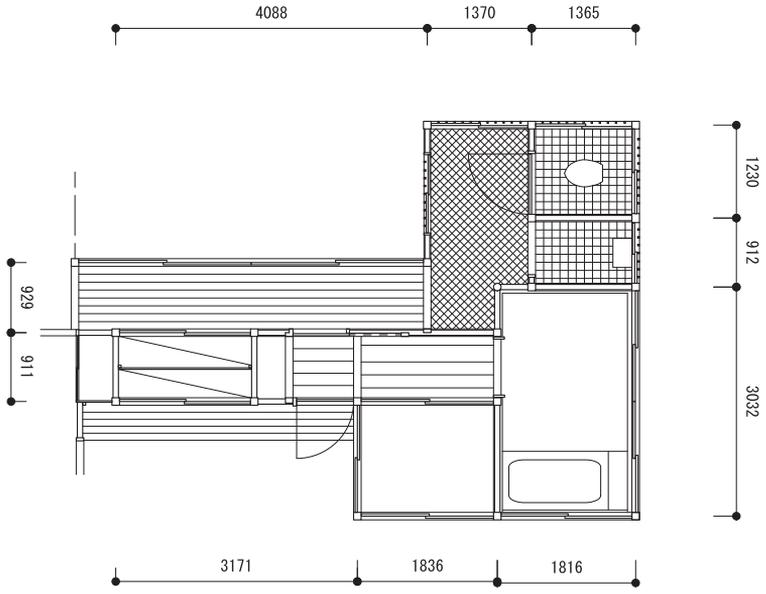



新風呂便所棟平面図

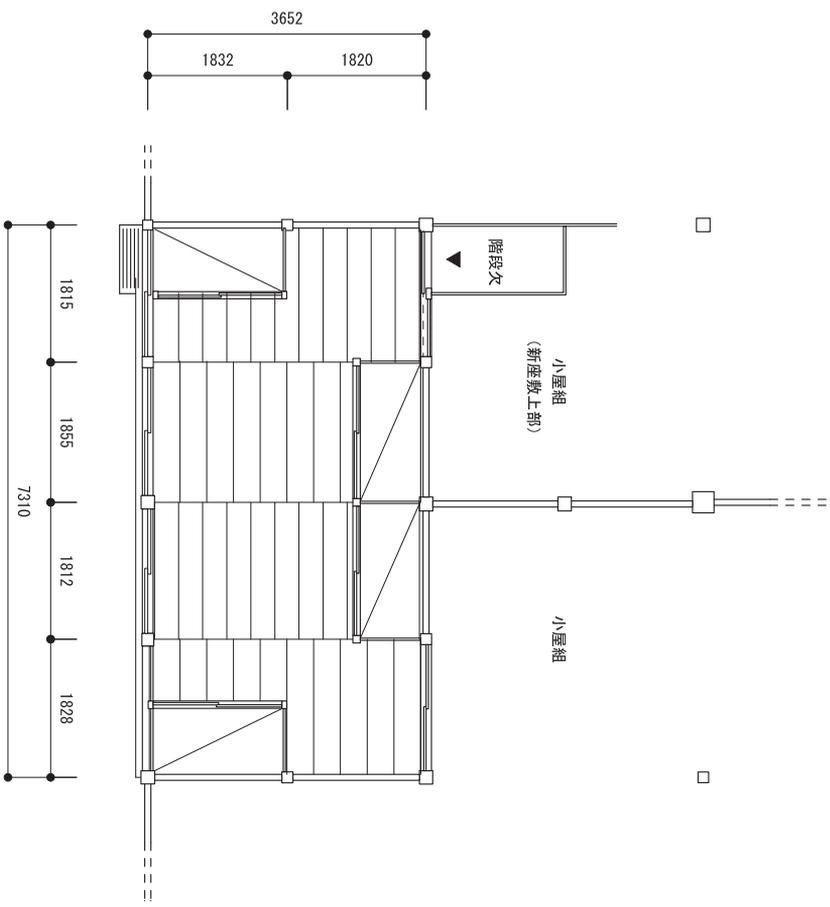

主屋二階平面図


3 新風呂・便所棟及び主屋二階平面図 1/150

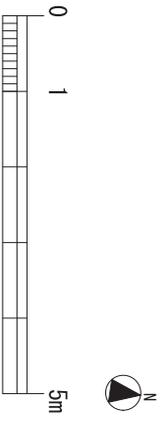

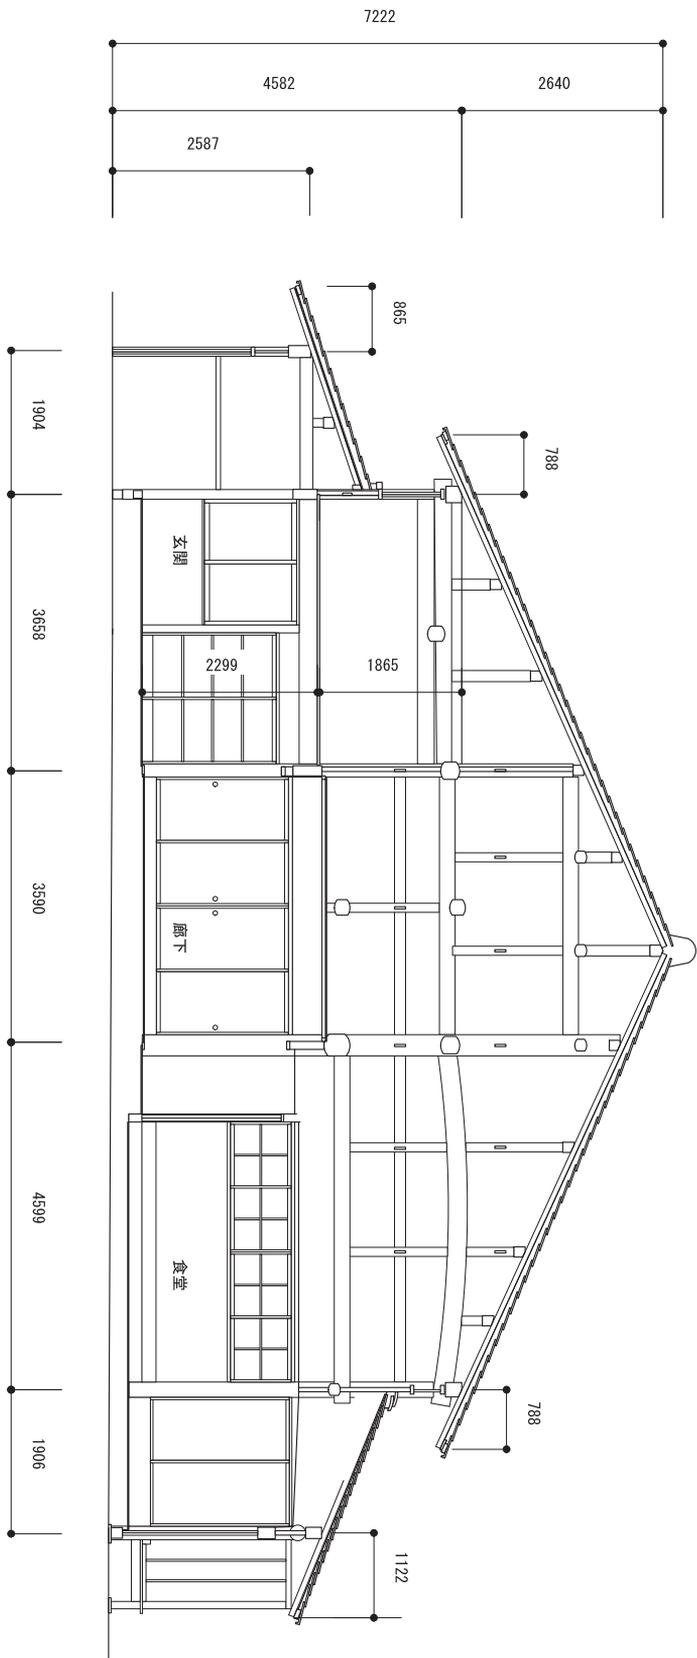


4 主屋梁間断面図 (土間部) 1/100



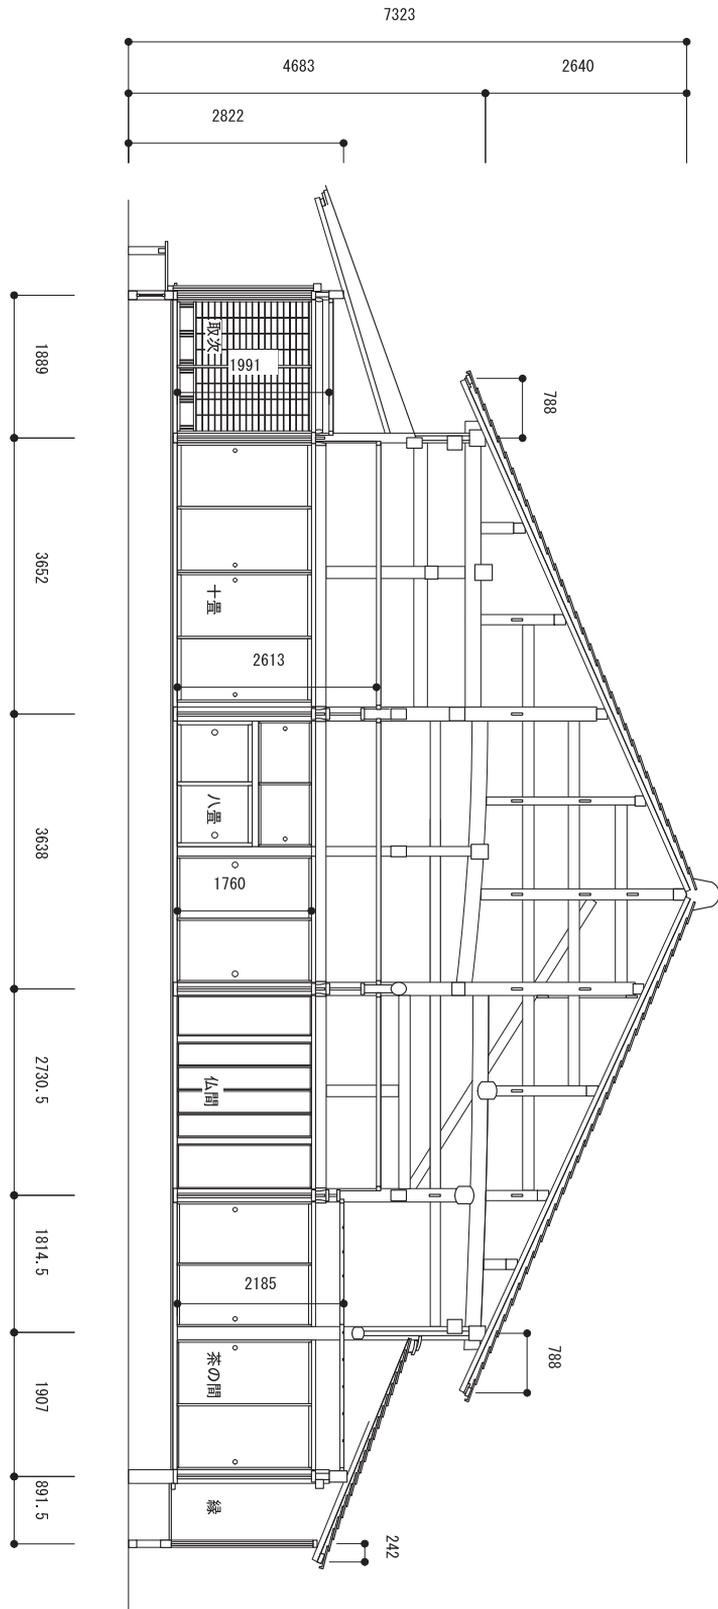


5 主屋梁間断面図 (座敷部) 1/100



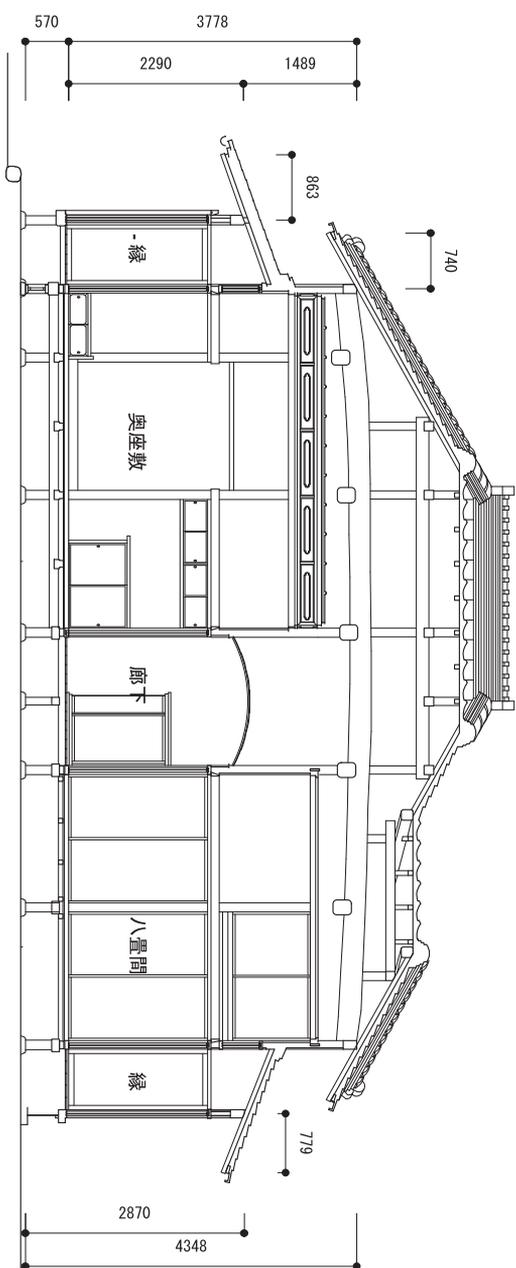


奥座敦椽桁行断面图

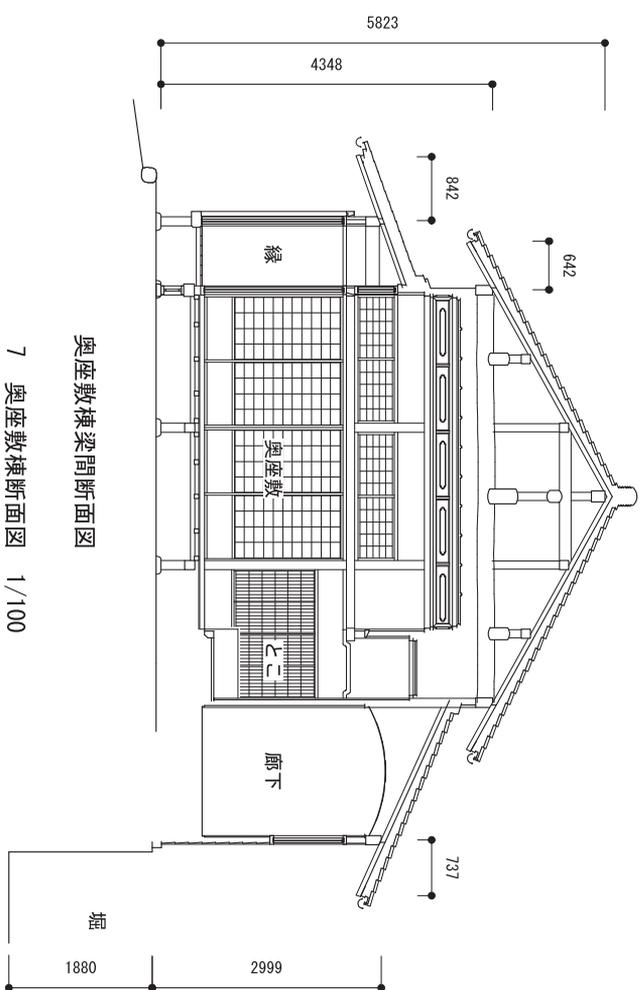

奥座敦棟梁間断面图


7 奥座敦断面图 1/100



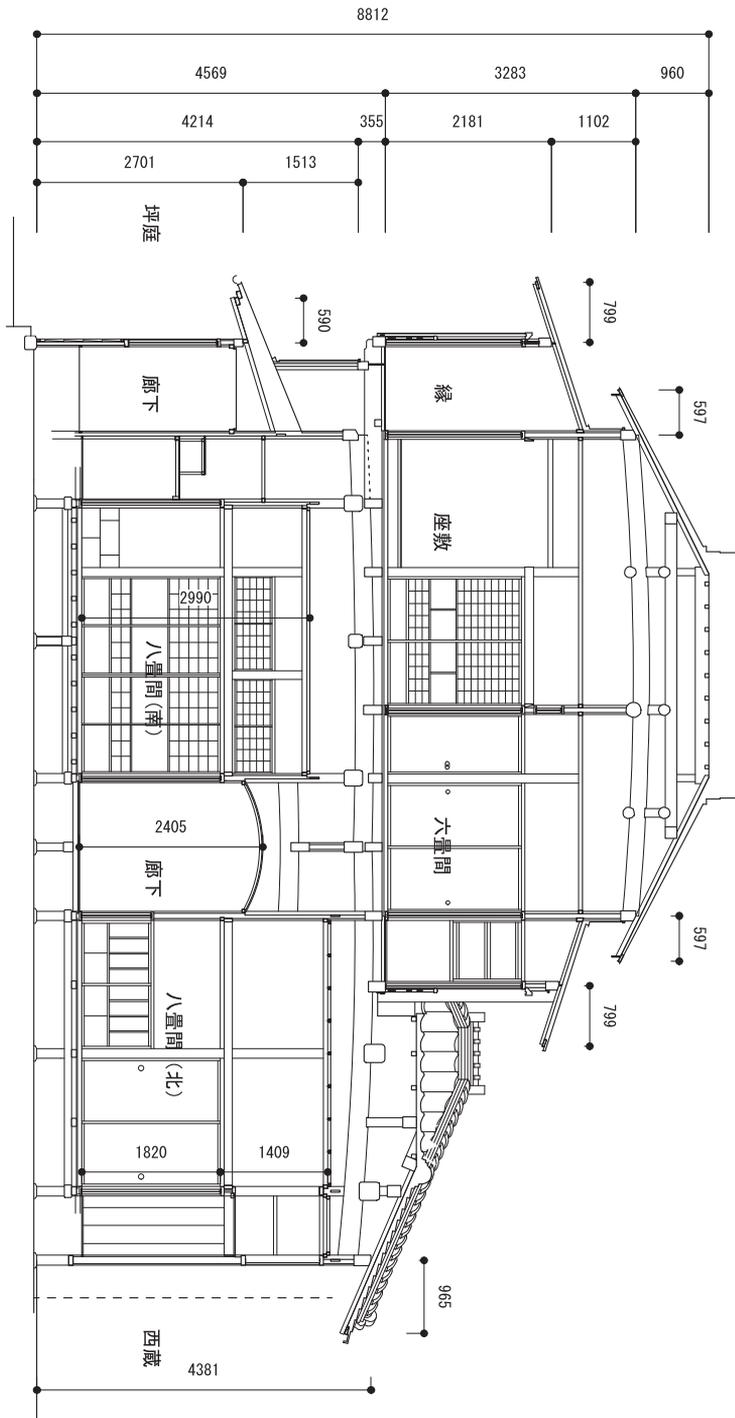


8 二階屋及び奥座敷棟断面図 1/100




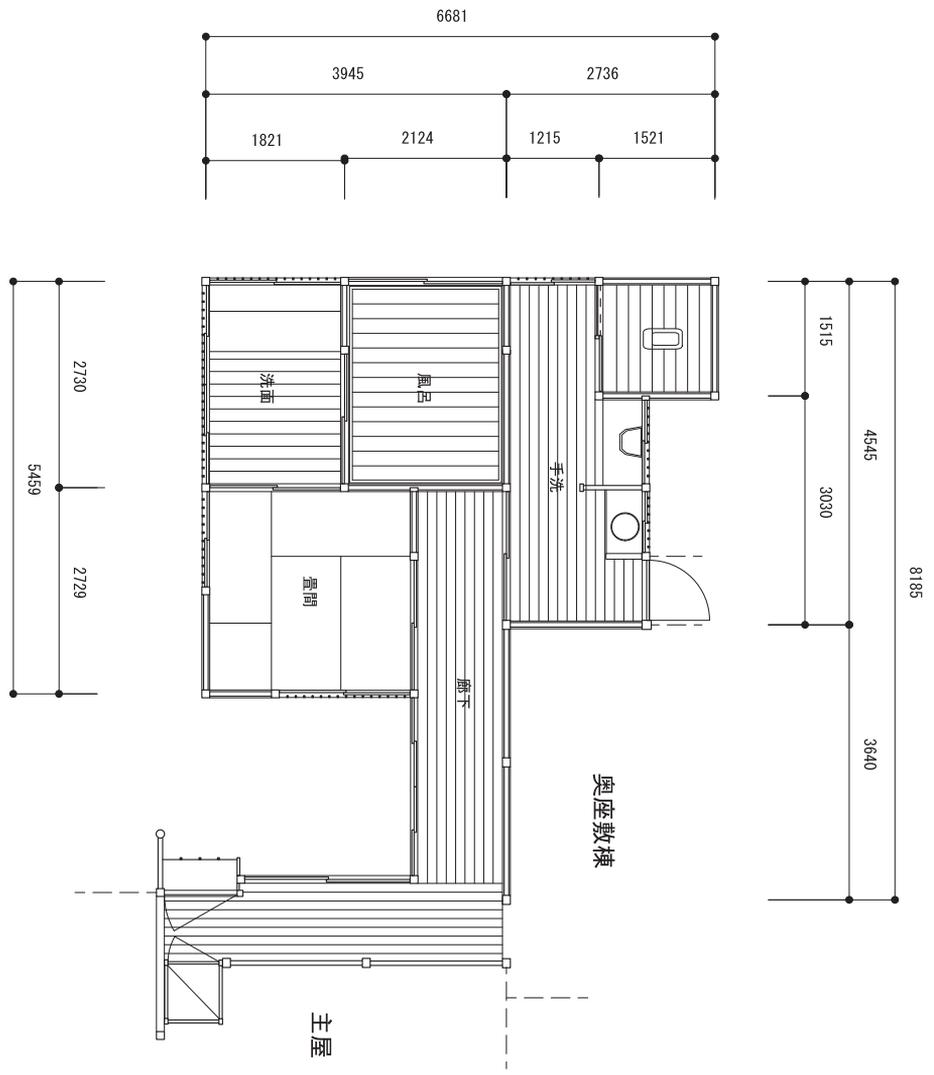


風呂・便所棟平面図

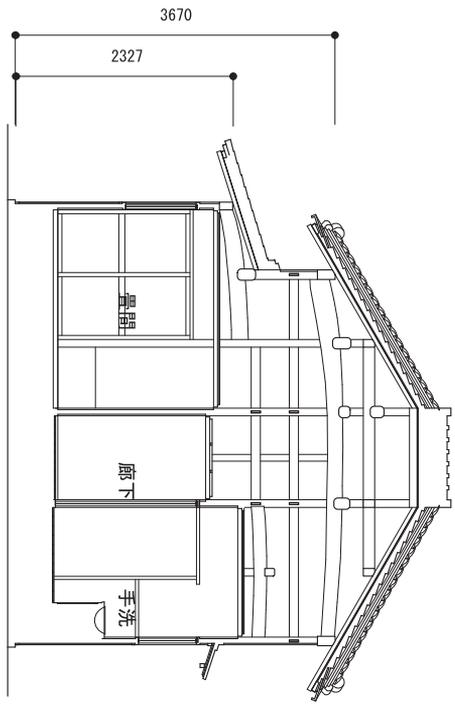


風呂・便所棟桁行断面図

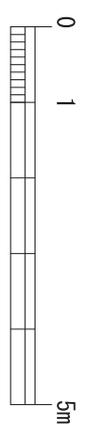

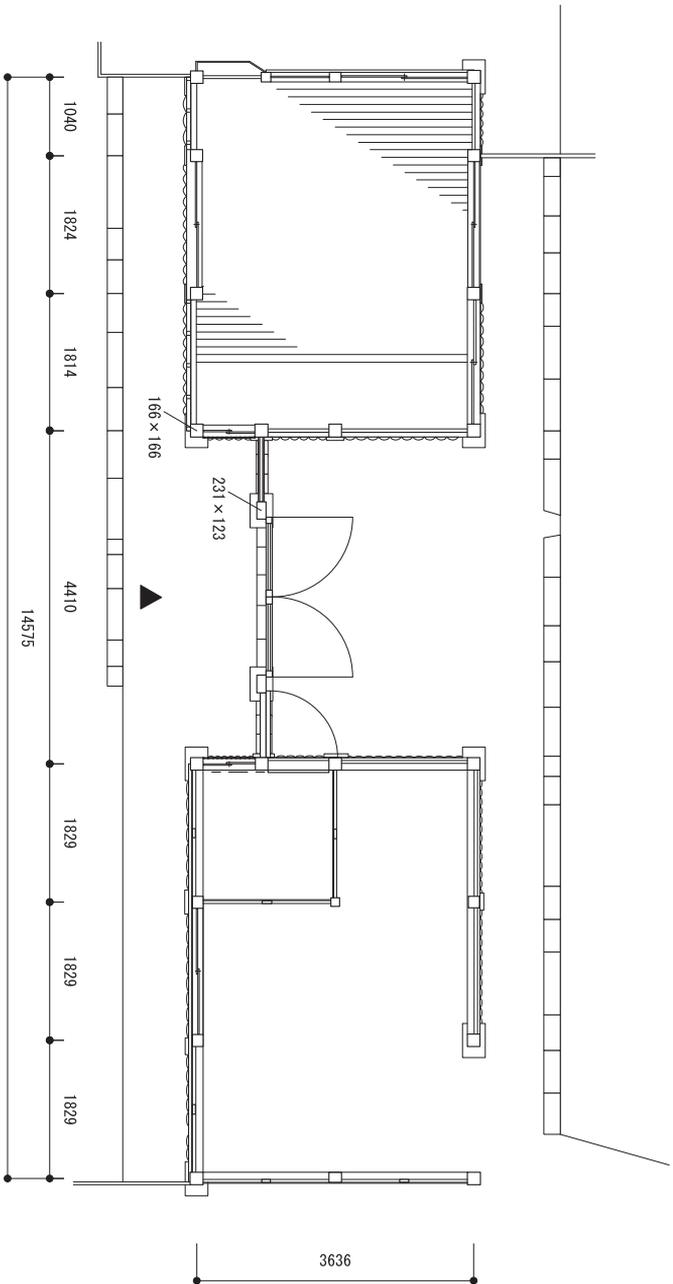

長屋門平面圖

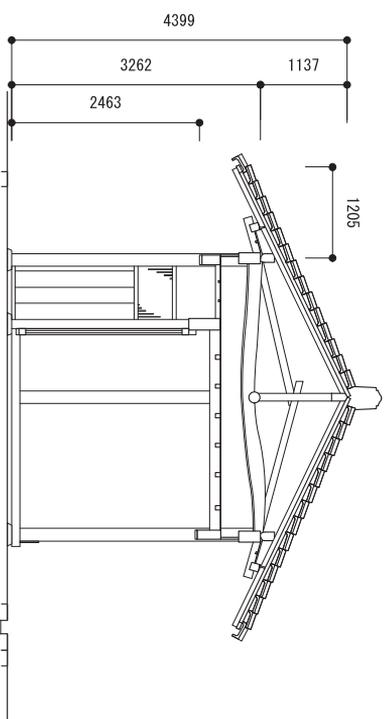



長屋門梁間断面圖

10 長屋門平面圖及C断面圖 1/100




11 中門及び扉平面図 1/100

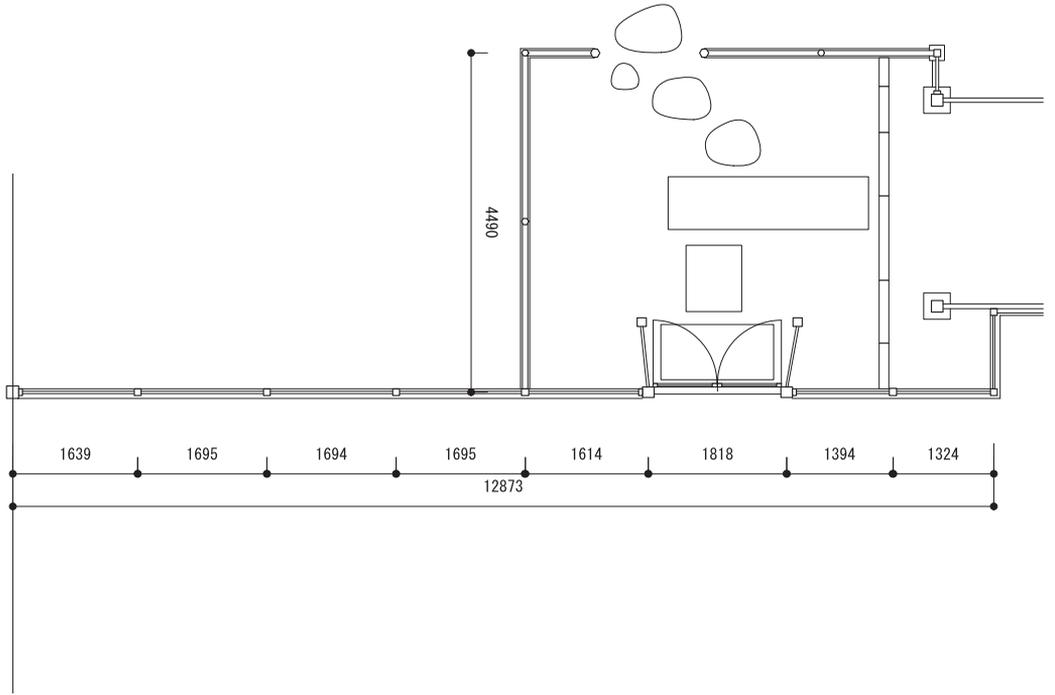

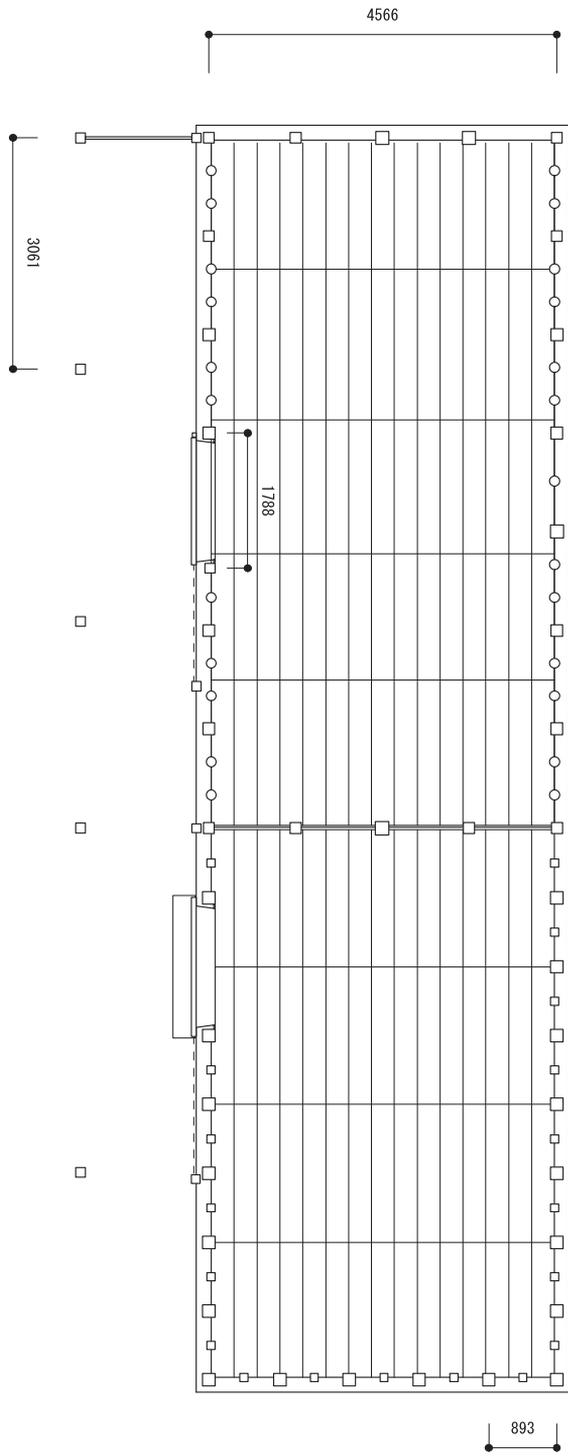


12 米藏平面图 1/100


奥蔵・西蔵・金庫蔵1階平面図

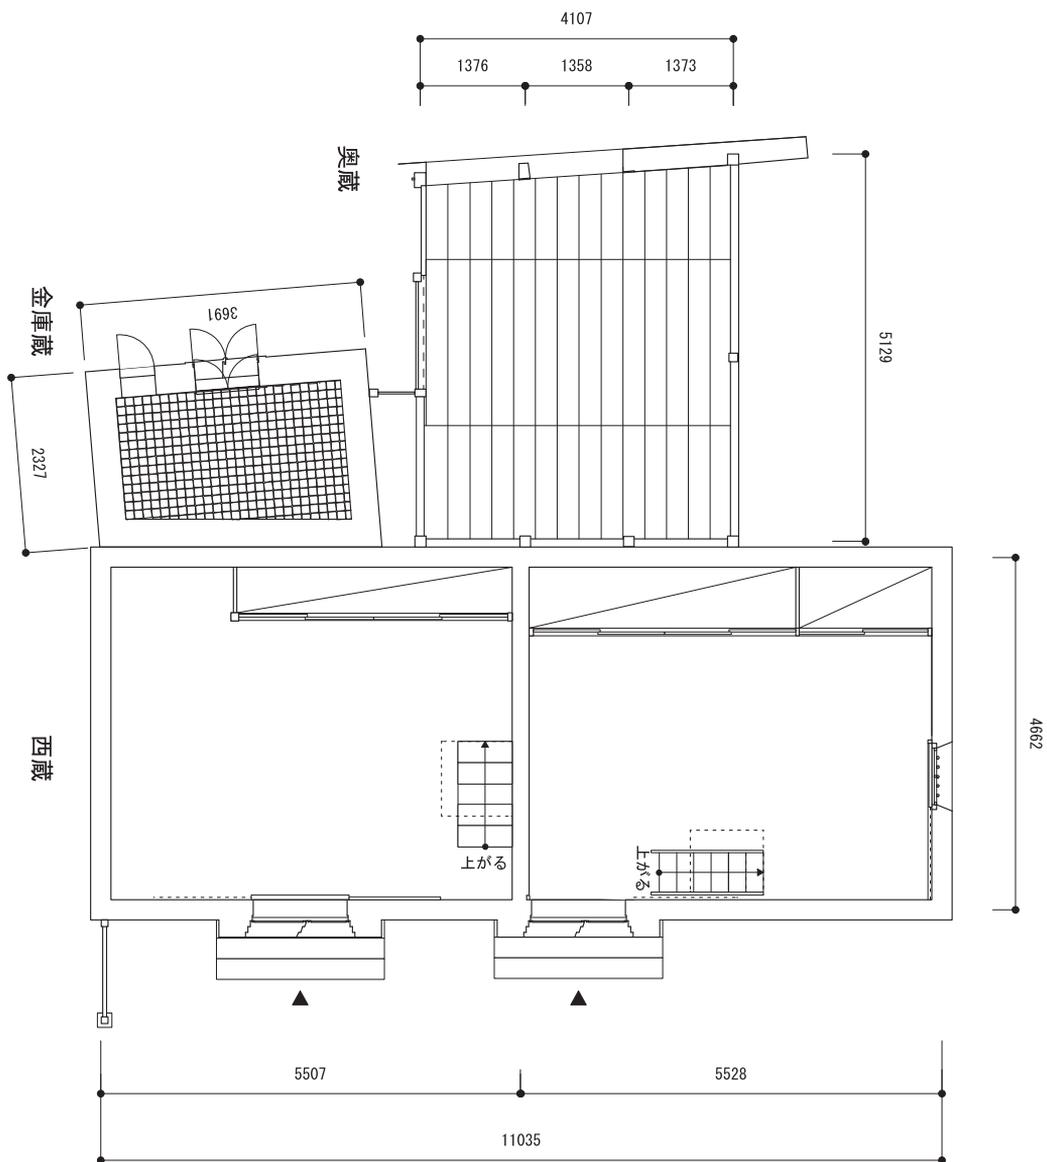


西蔵2階平面図

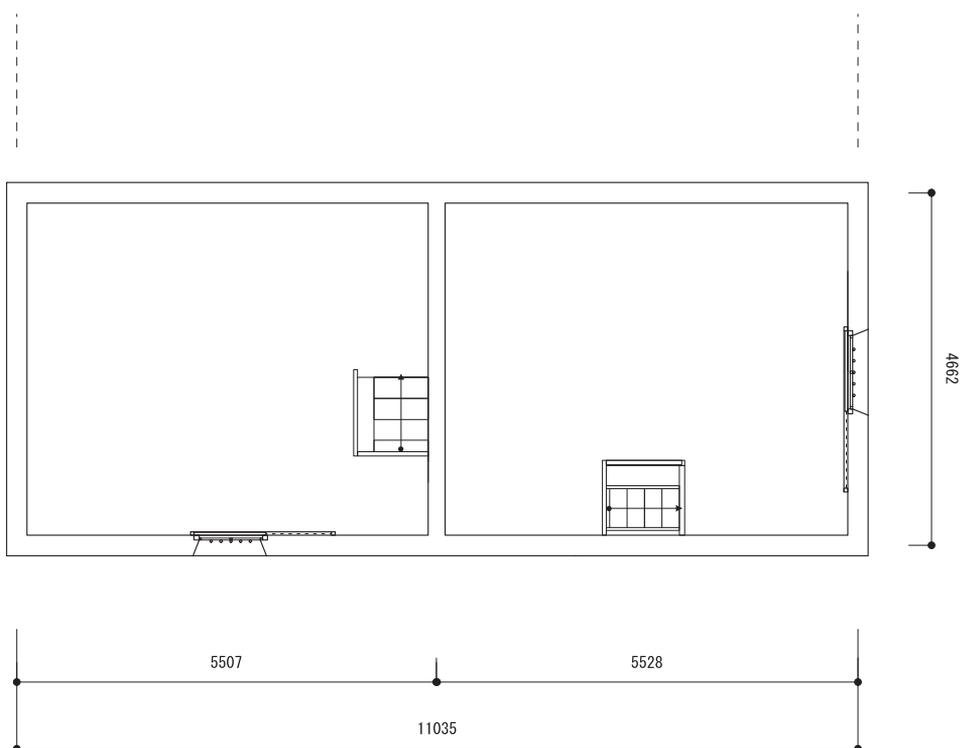


13 奥蔵・西蔵・金庫蔵平面図 1/100

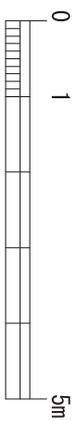

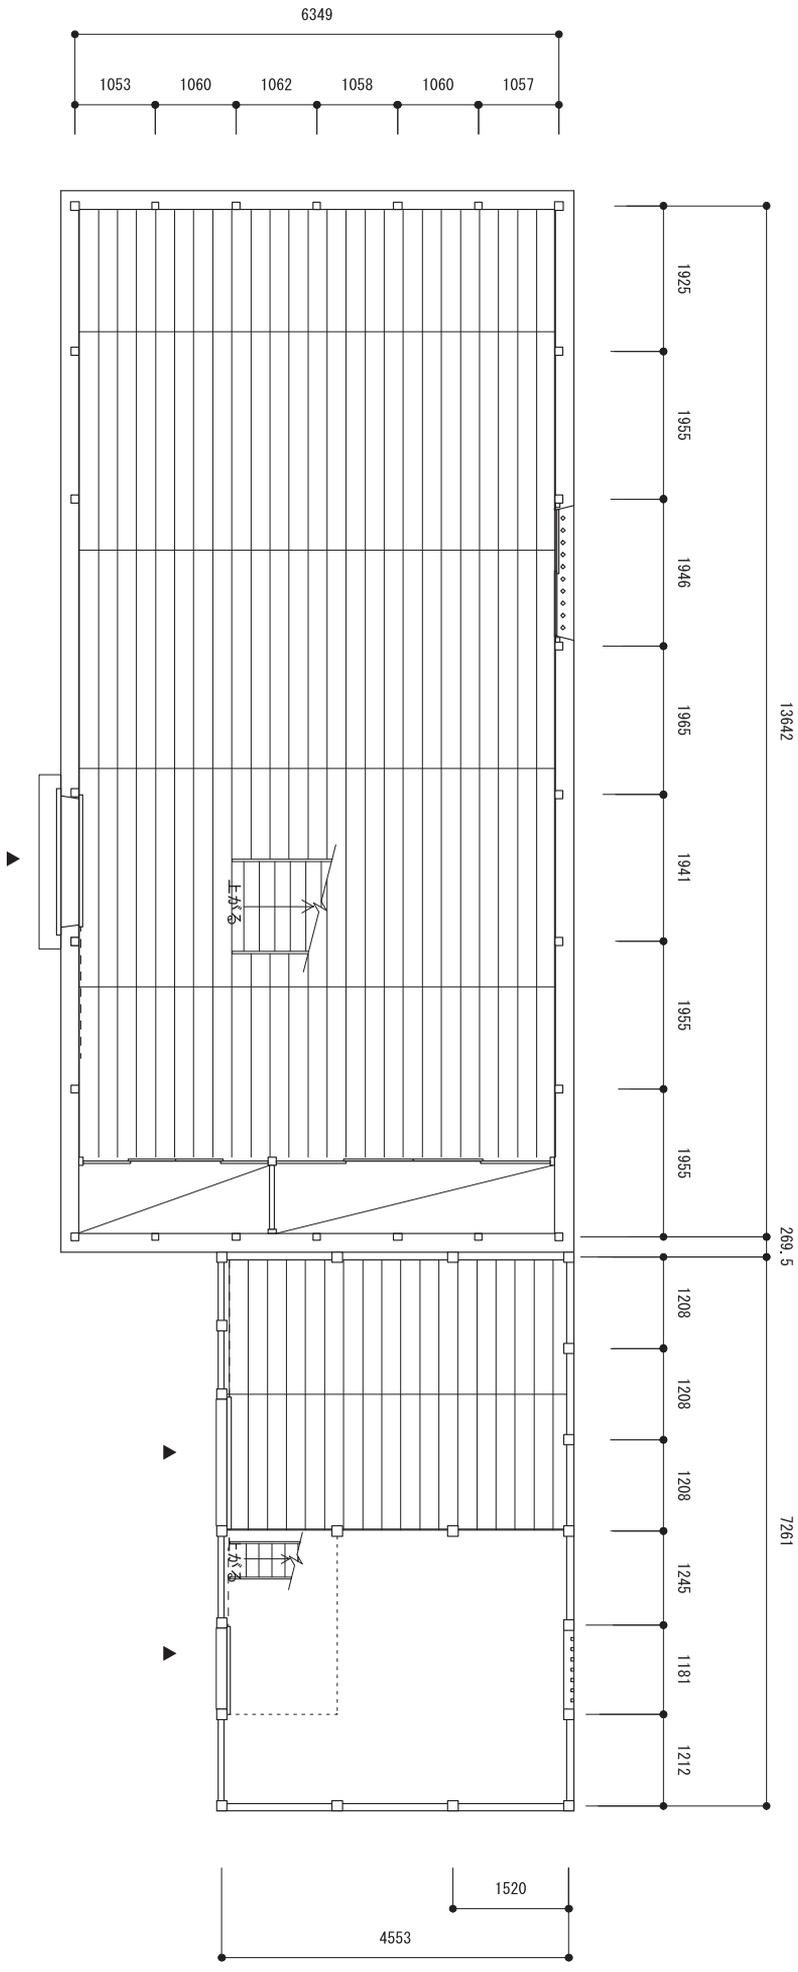

14 北蔵及び味噌蔵一階平面図 1/100

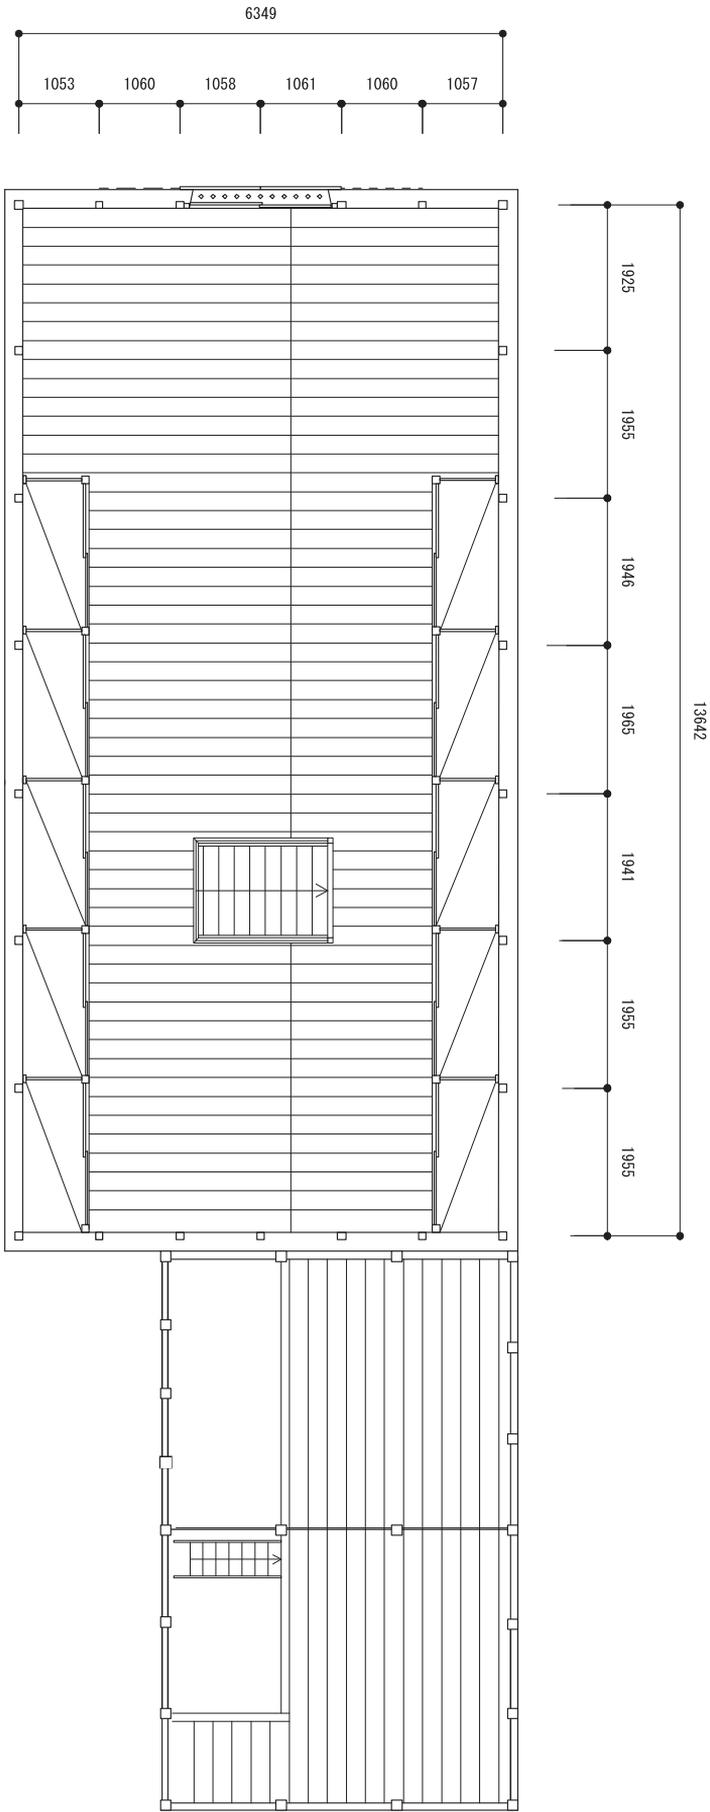


北蔵


味噌蔵

15 北蔵及び味噌蔵二階平面図 1/100



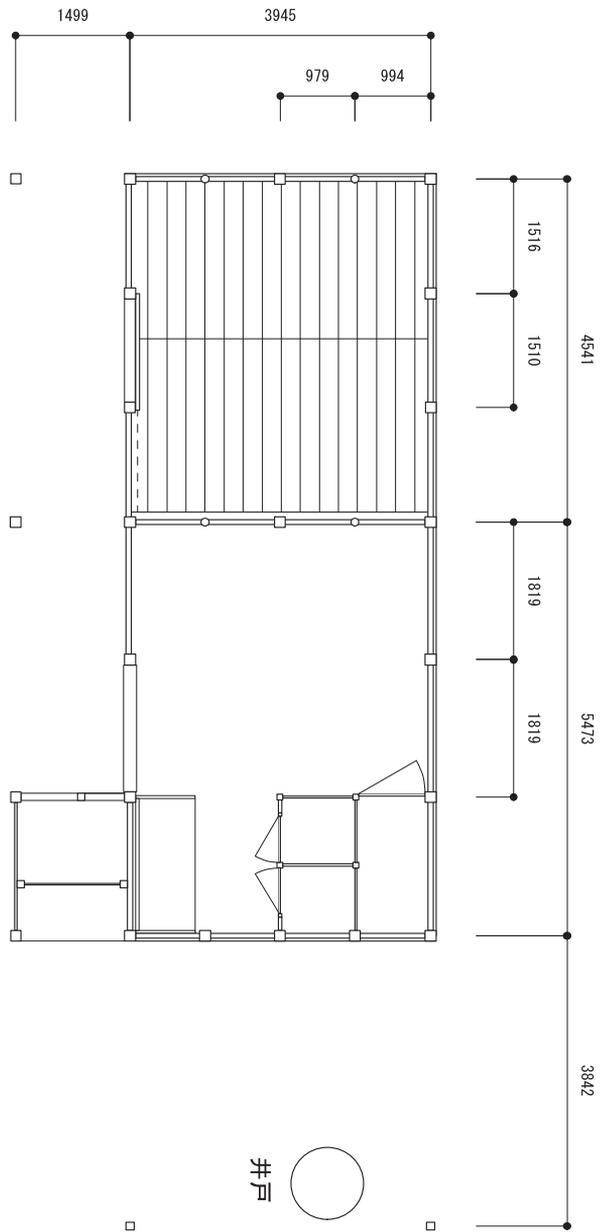

16 納屋平面図 1/100

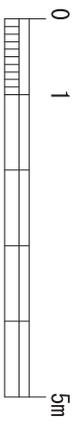

旧山崎家住宅 調査報告書

平成二十七年三月吉日

編集

東京芸術大学大学院美術研究科文化財保存学専攻
保存修復建造物研究室

〒一〇〇八七一四 東京都台東区上野公園二二八

TEL 〇五〇一五五二五二二八四

発行

掛川市教育委員会

〒四三六八六五〇 静岡県掛川市長谷一〇一

TEL 〇五三七二二一五八

印刷

株式会社 幸栄グラフィック

〒四三六〇〇五三 静岡県掛川市弥生町二一

TEL 〇五三七二四四三四一

旧山崎家住宅 調査報告書

平成二七年三月