


(4) 補強計画図

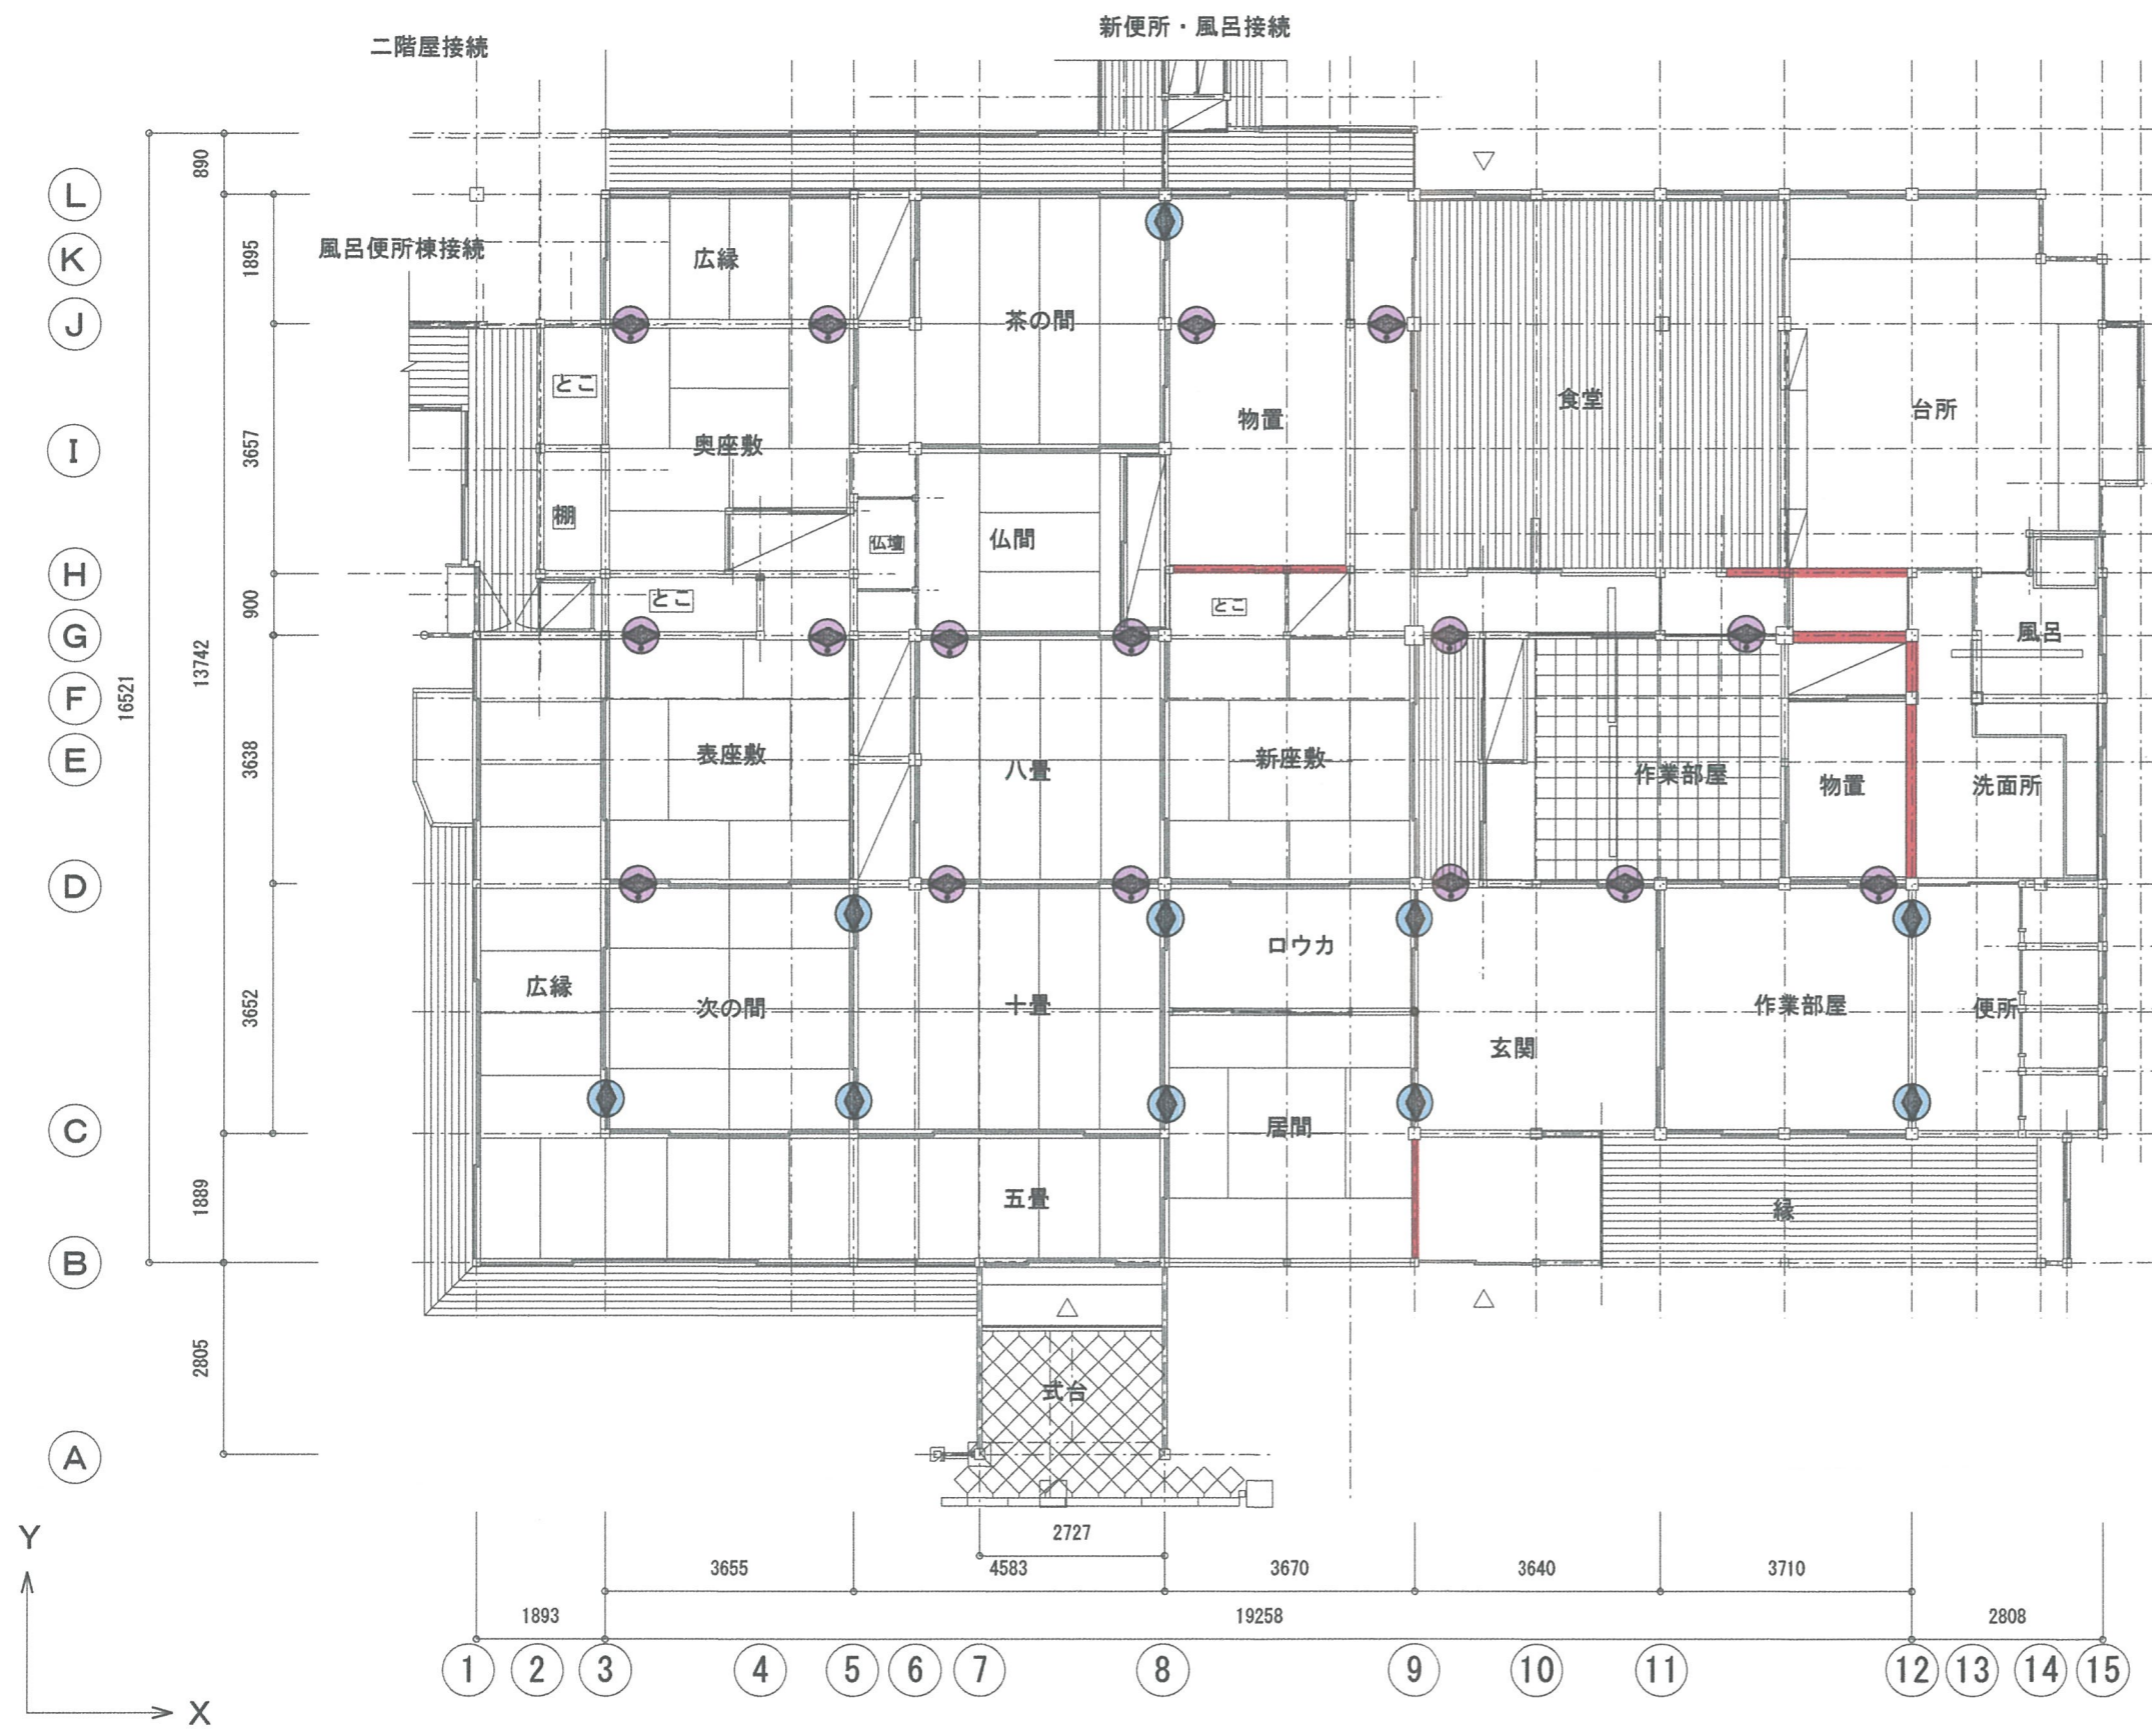

凡例

□ t=26(×2枚) 荒壁ハ' 真壁両面張り位置を示す  
 X方向 ⇒ 7.28m  
 Y方向 ⇒ 5.46m  
 仕上は、外部：弾性吹付け・内部：漆喰塗り  
 程度とする(打合せにより決定とする)

仕口ダンパー 15cmタイプ

方向	個数
X	16
Y	10

※仕口ダンパーの取付けは、床下、小屋裏のどちらでも可  
 (取付け方法は、天井の場合：天井点検口設置  
 (450<sup>□</sup>程度)  
 壁の場合：3尺角程度解体・撤去後現況同等復旧とする)

主屋 補強計画図 1/100

件名	棟名	図面名	縮尺
旧山崎家住宅	主屋	補強計画図	1/100
東京藝術大学大学院美術研究科 文化財保存学専攻保存修復建造物研究室	製図	日付	図面番号
	小林	2013.11.21	00000