


逆川

新知川

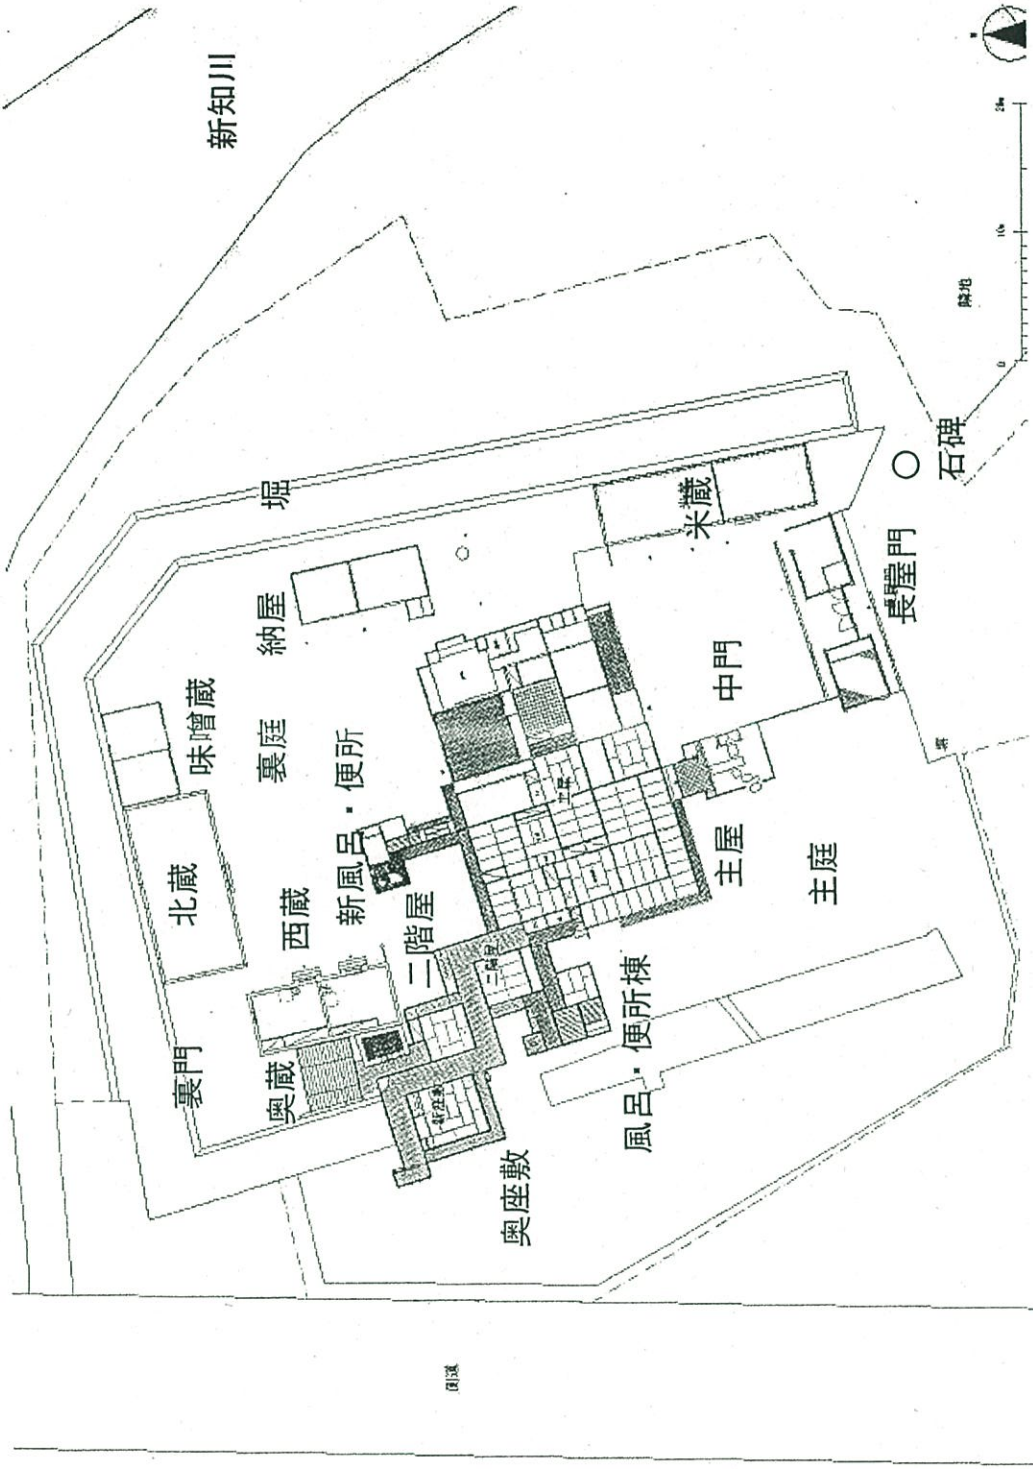

旧山崎家住宅配置図（現況）

